


# 枚方市津田北町一丁目 土地利用計画図

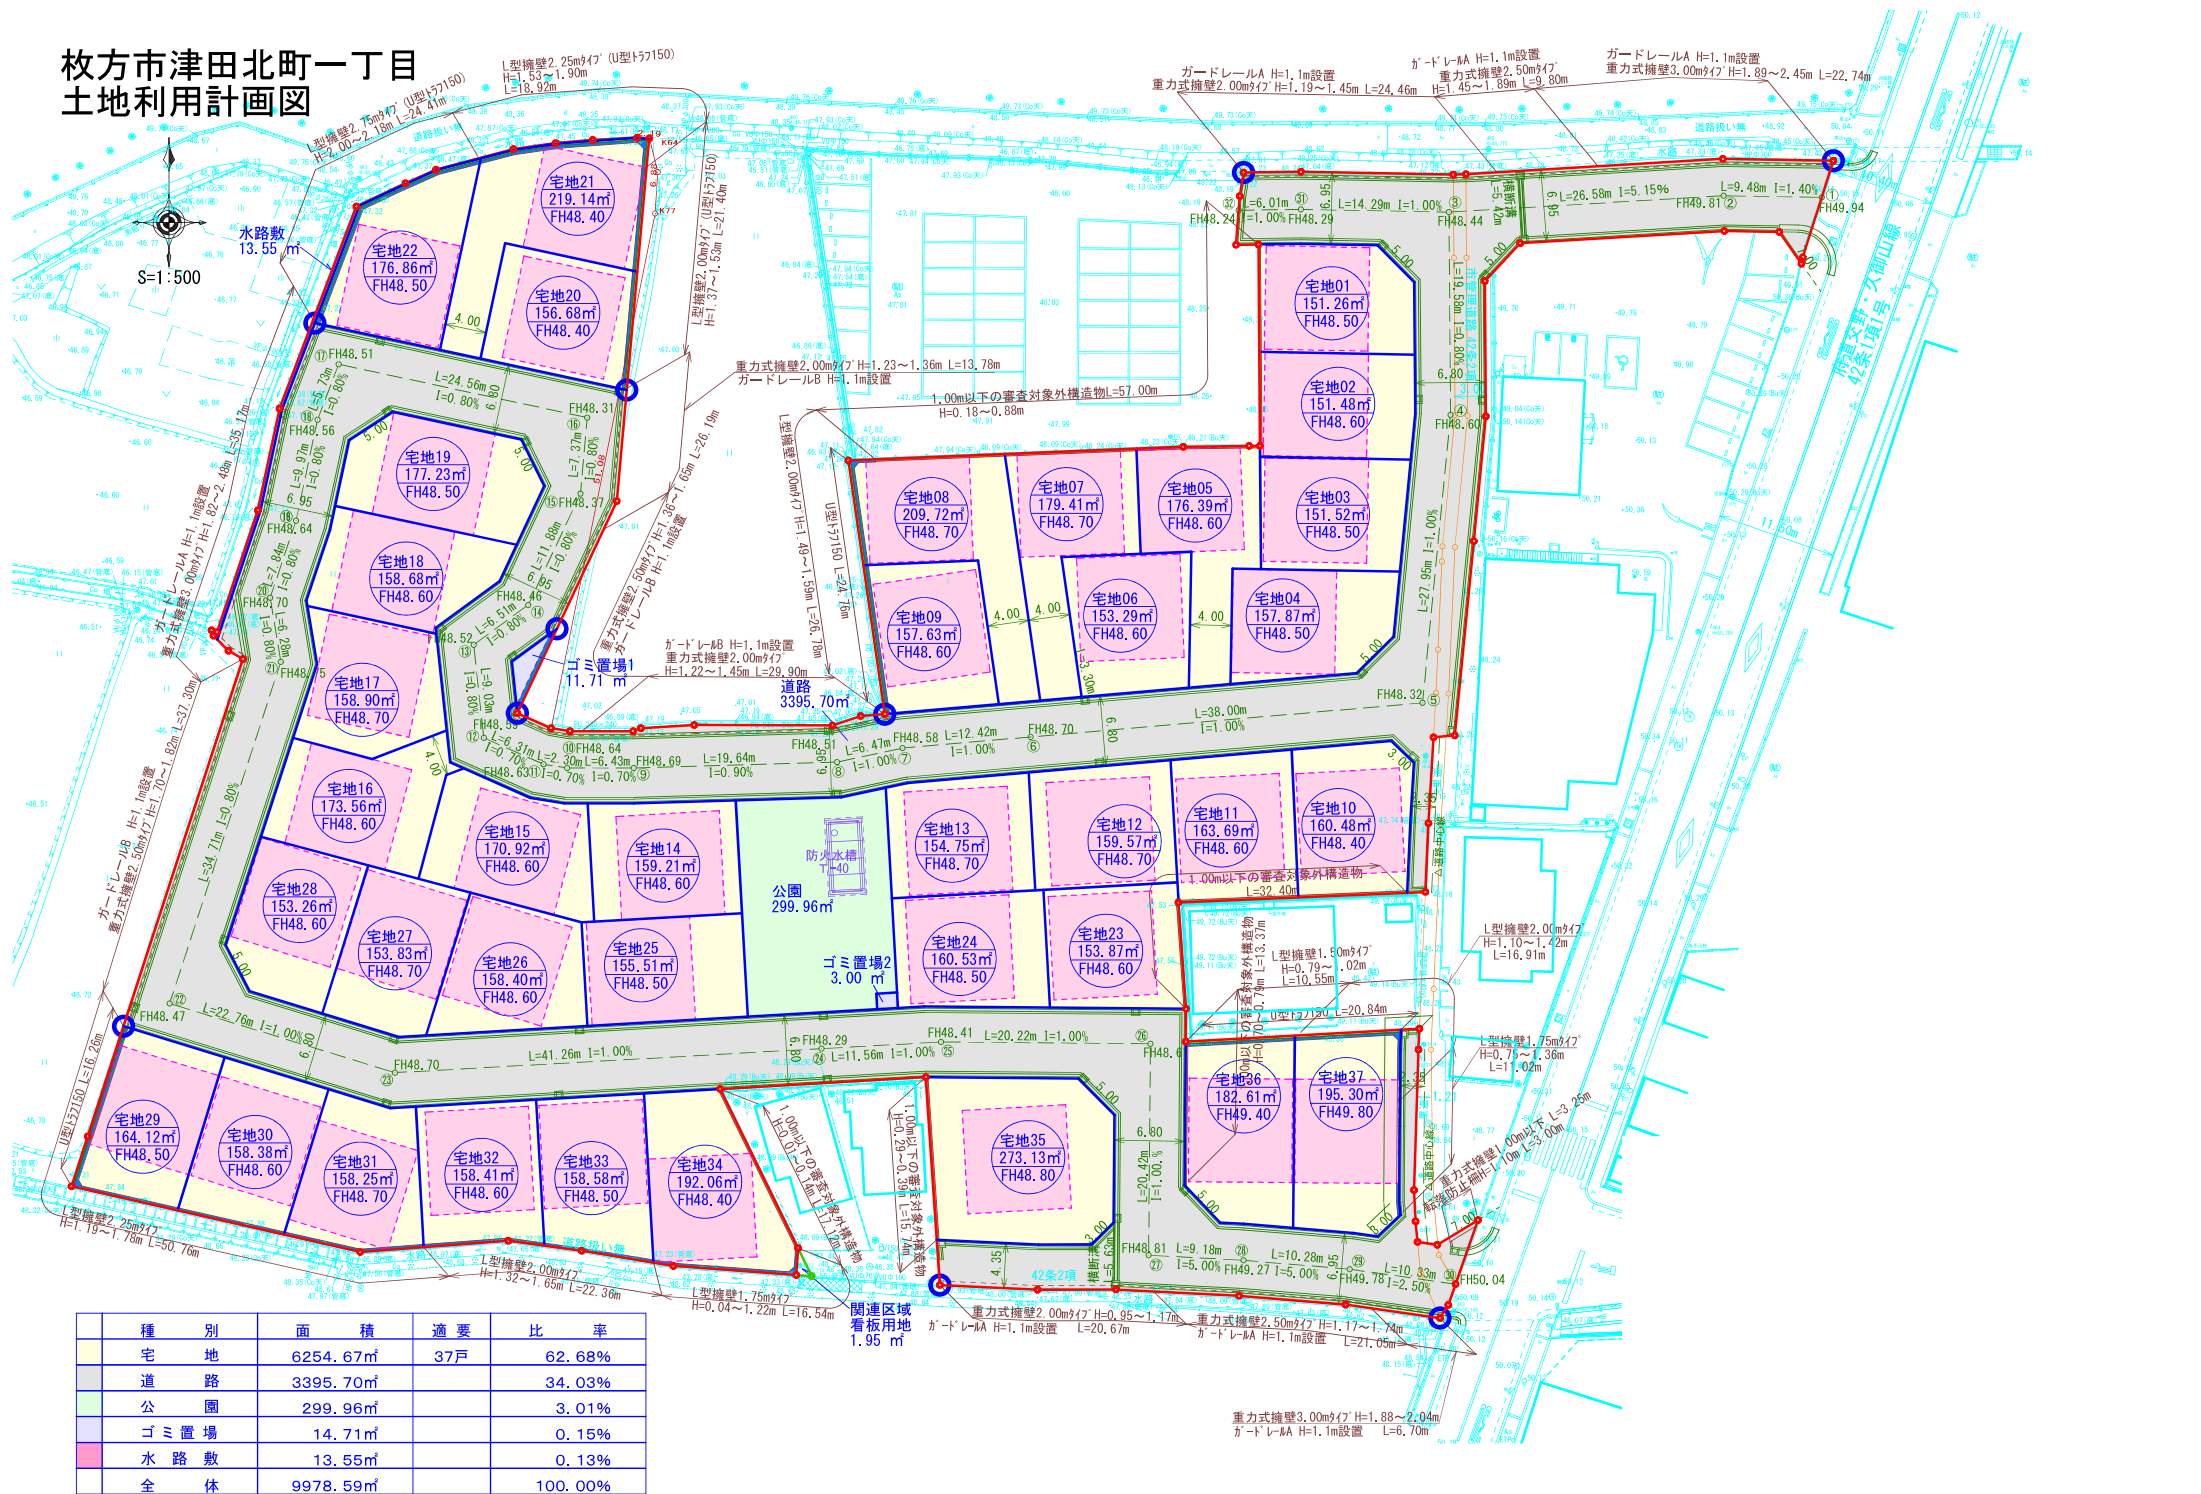

種別	面積	適要	比率
宅地	6254.67㎡	37戸	62.68%
道路	3395.70㎡		34.03%
公園	299.96㎡		3.01%
ゴミ置場	14.71㎡		0.15%
水路敷	13.55㎡		0.13%
全休	9978.59㎡		100.00%

関連区域  
看板用地  
1.95 m

重力式擁壁3.00m×1.7m H=1.88~2.04m  
ガードレールA H=1.1m設置 L=6.70m