


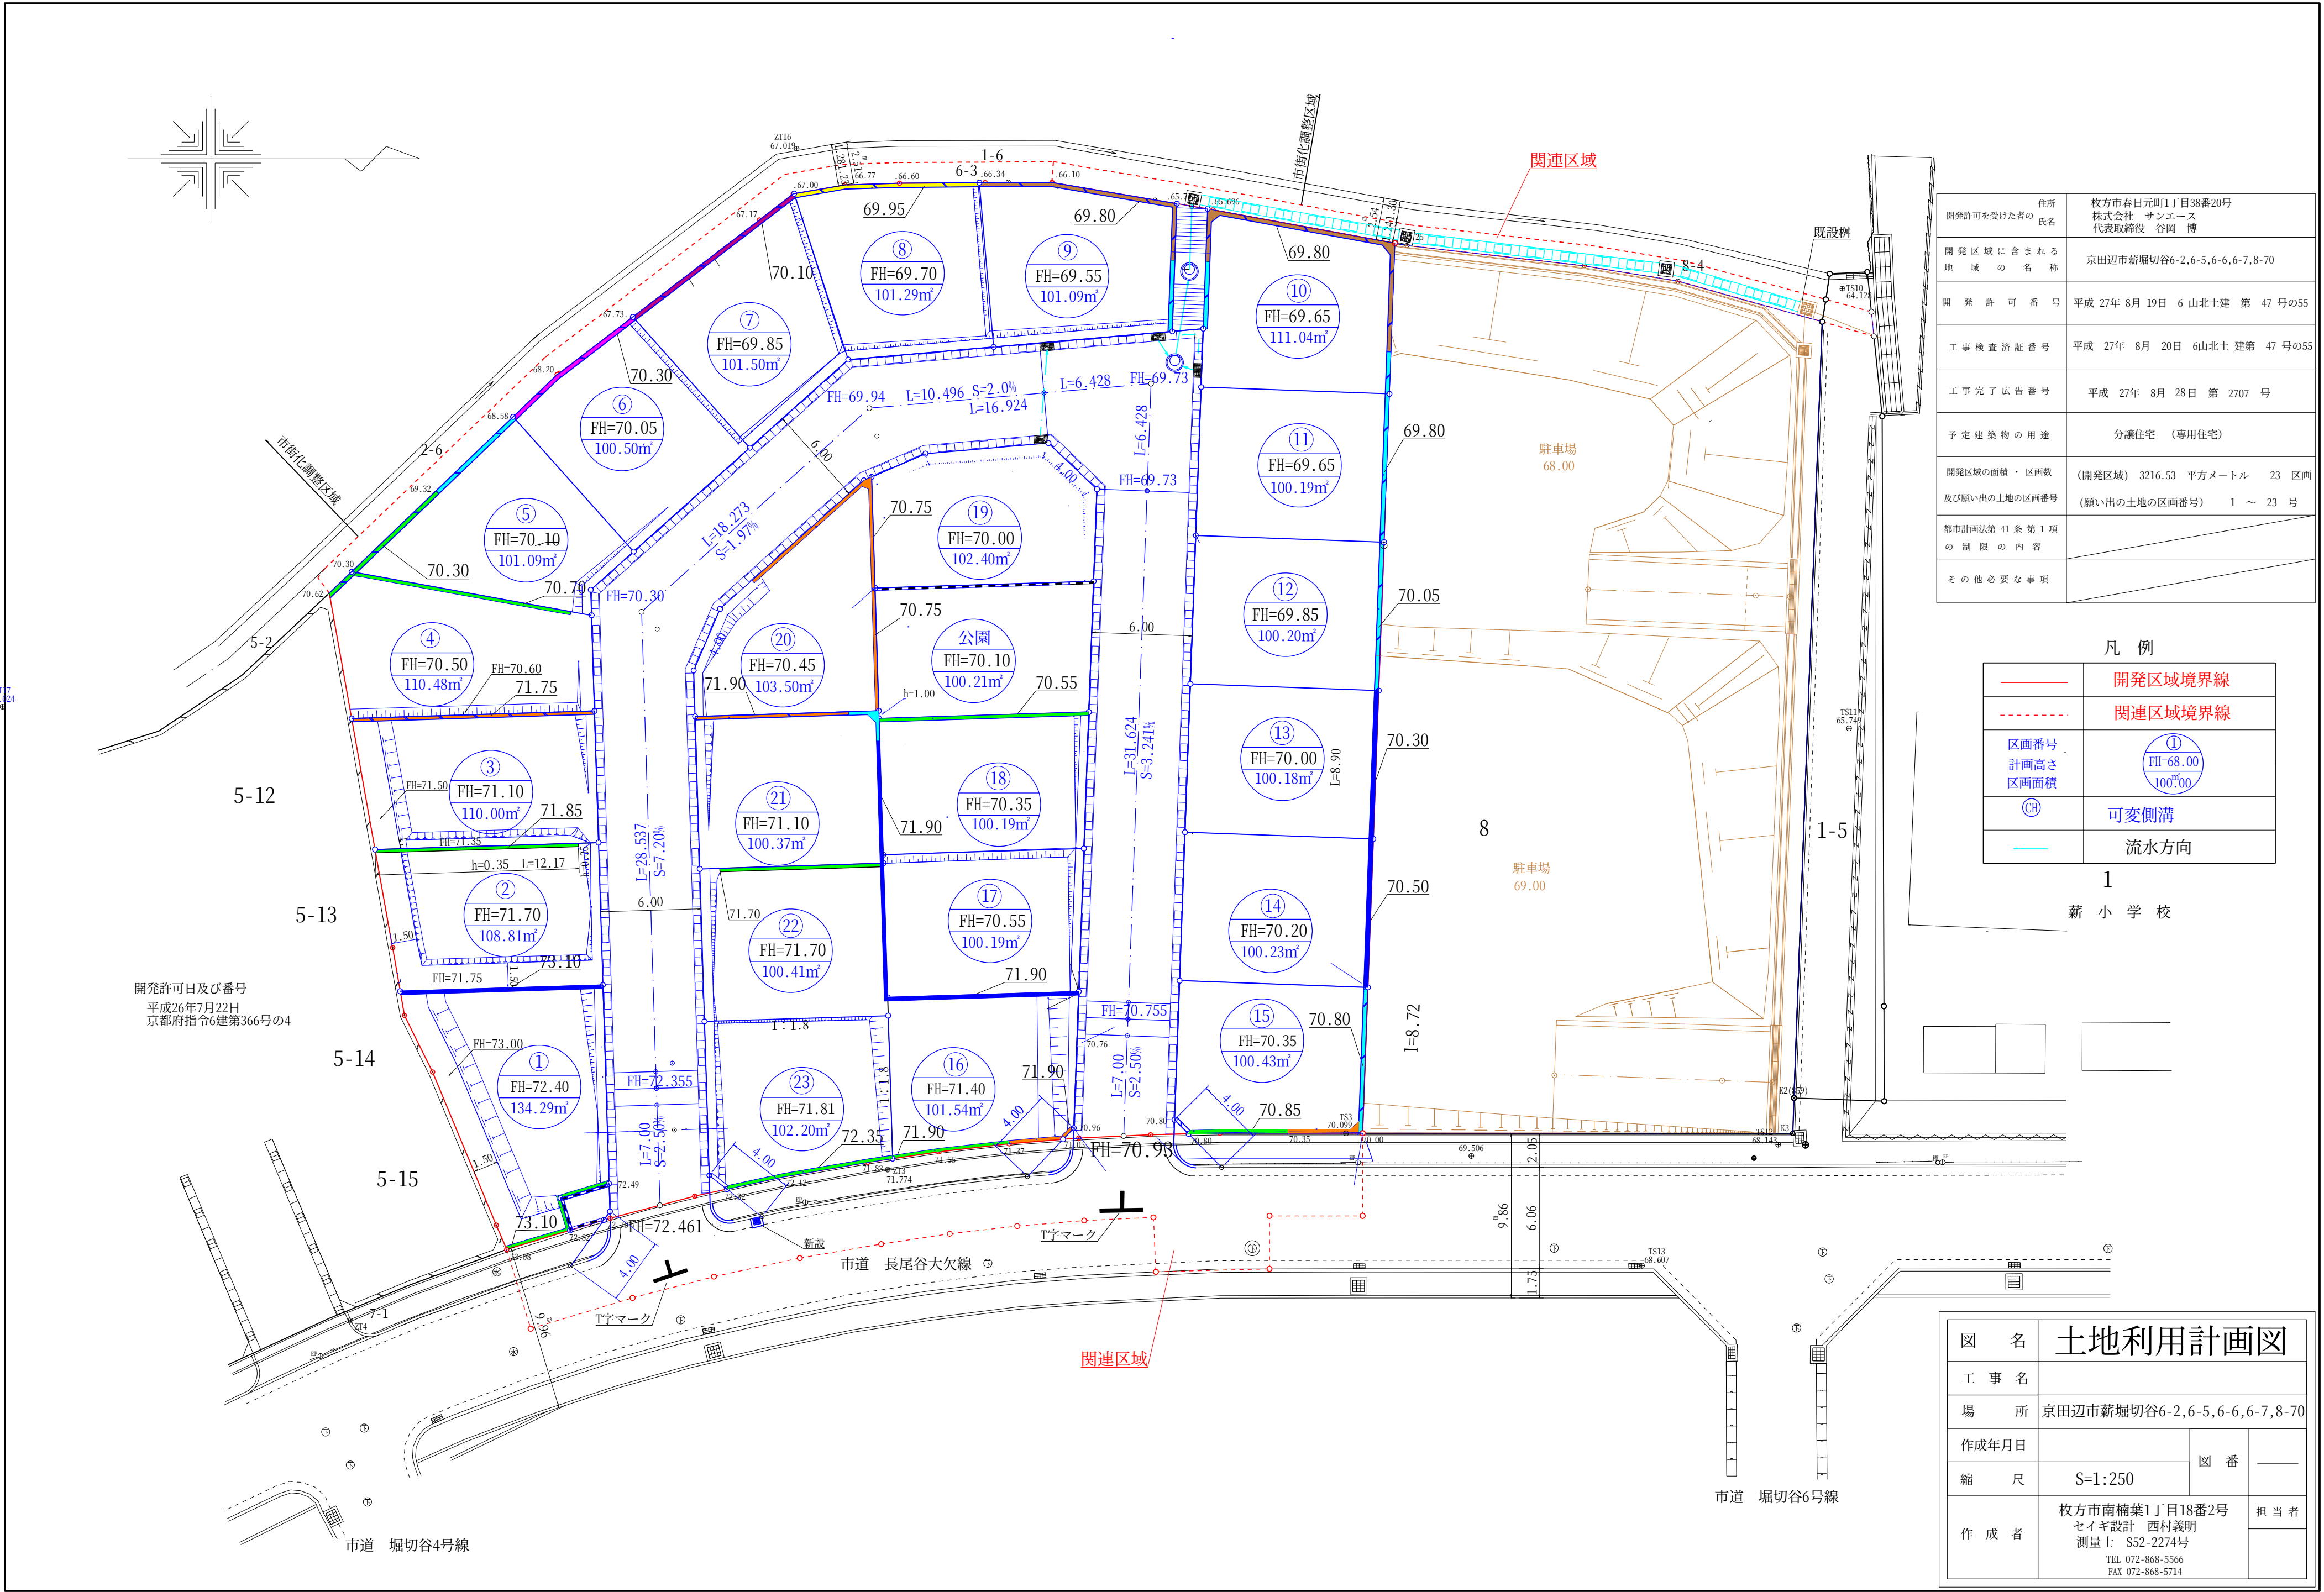

開発許可を受けた者の住所氏名	枚方市春日元町1丁目38番20号 株式会社 サンエース 代表取締役 谷岡 博
開発区域に含まれる地域の名称	京田辺市薪堀切谷6-2,6-5,6-6,6-7,8-70
開発許可番号	平成 27年 8月 19日 6 山北土建 第 47 号の55
工事検査済証番号	平成 27年 8月 20日 6山北土 建第 47 号の55
工事完了広告番号	平成 27年 8月 28日 第 2707 号
予定建築物の用途	分譲住宅 (専用住宅)
開発区域の面積・区画数及び願い出の土地の区画番号	(開発区域) 3216.53 平方メートル 23 区画 (願い出の土地の区画番号) 1 ~ 23 号
都市計画法第41条第1項の制限の内容	
その他必要な事項	

凡 例	
	開発区域境界線
	関連区域境界線
区画番号 計画高さ 区画面積	① FH=68.00 100.00㎡
㊦	可変側溝
	流水方向

1
薪 小 学 校

図 名	土地利用計画図		
工 事 名			
場 所	京田辺市薪堀切谷6-2,6-5,6-6,6-7,8-70		
作成年月日		図 番	—
縮 尺	S=1:250		
作 成 者	枚方市南楠葉1丁目18番2号 セイギ設計 西村義明 測量士 S52-2274号 TEL 072-868-5566 FAX 072-868-5714	担 当 者	